


GRUNDRISS


M = 1:100

OBERGESCHOSS 1

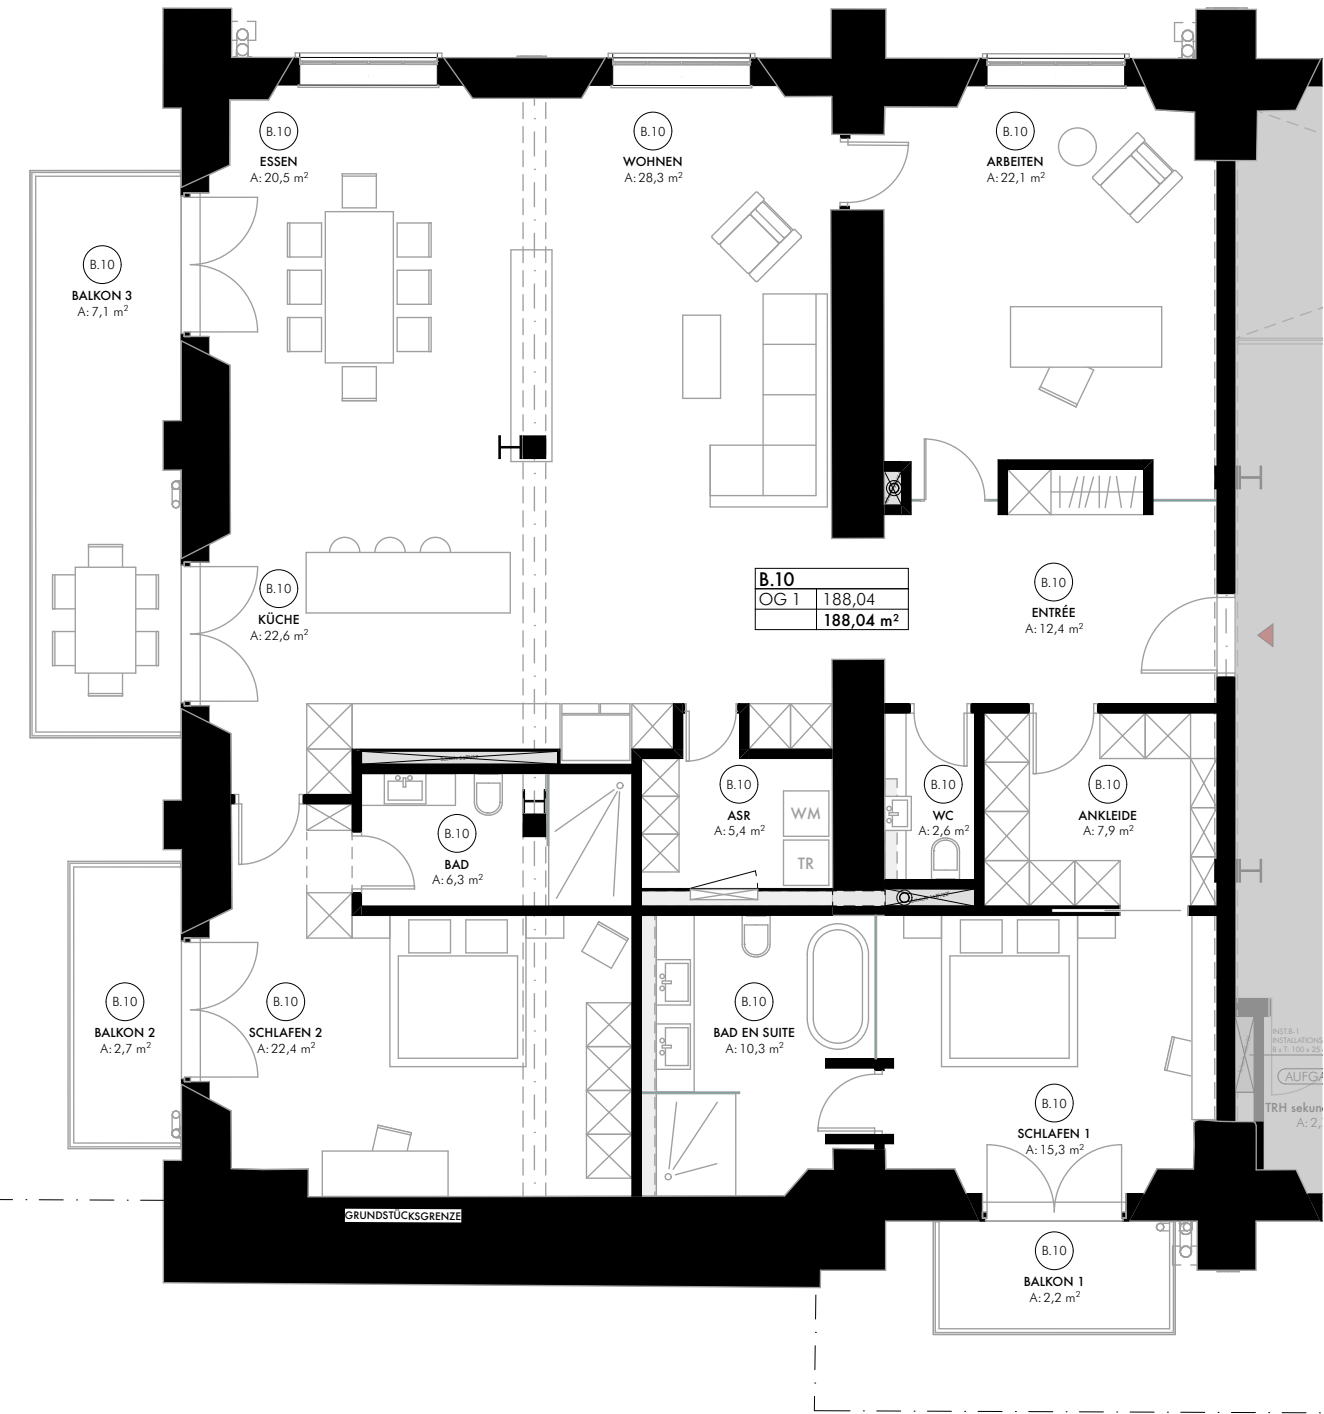

LAGE IM HAUS

M = 1:1000

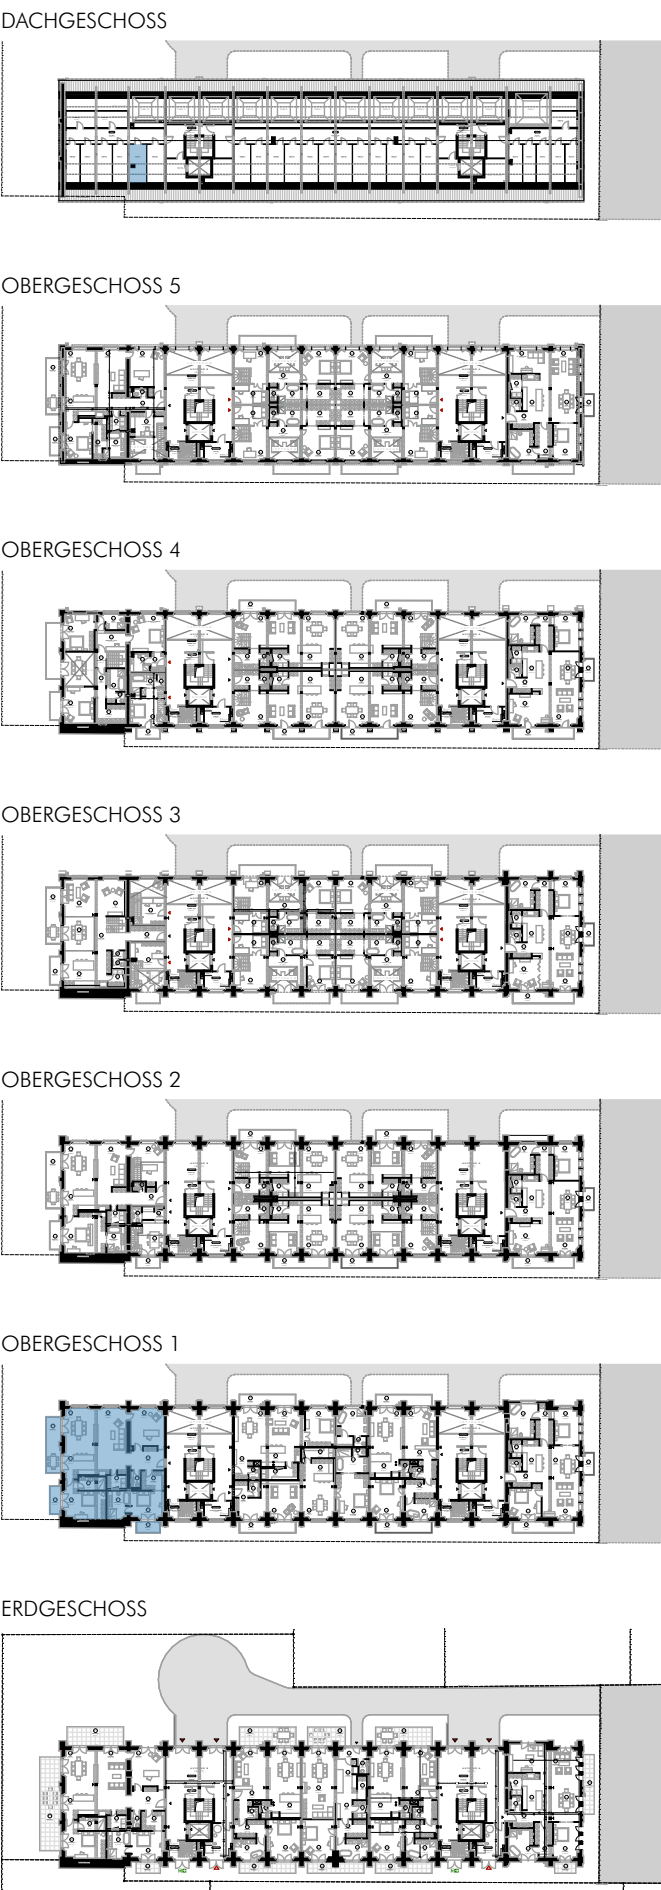

DIE WOHNUNG

WOHNUNGS-NR: B.10

- grosser Wohn- und Essbereich
- offene Küche
- 1 Master Suite
- 1 Kinder-/Gästezimmer mit Bad en Suite
- separates Arbeitszimmer
- 3 Balkone

RAUMLISTE

| OBERGESCHOSS 1 |       |
|----------------|-------|
| ENTRÉE         | 12,44 |
| WC             | 2,61  |
| ANKLEIDE       | 7,86  |
| SCHLAFEN 1     | 15,34 |
| BAD EN SUITE   | 10,29 |
| SCHLAFEN 2     | 22,42 |
| BAD            | 6,26  |
| KÜCHE          | 22,55 |
| ASR            | 5,38  |
| ESSEN          | 20,48 |
| WOHNEN         | 28,28 |
| ARBEITEN       | 22,06 |
| BALKON 1       | 2,25  |
| BALKON 2       | 2,68  |
| BALKON 3       | 7,14  |
| 188,04 m²      |       |